

ΕΦΗΜΕΡΙΣ ΤΗΣ ΚΥΒΕΡΝΗΣΕΩΣ
ΤΗΣ ΕΛΛΗΝΙΚΗΣ ΔΗΜΟΚΡΑΤΙΑΣ

ΕΝ ΑΘΗΝΑΙΣ
ΤΗ 4 ΦΕΒΡΟΥΑΡΙΟΥ 1982

ΤΕΥΧΟΣ ΤΕΤΑΡΤΟΝ

ΑΡΙΘΜΟΣ ΦΥΛΛΟΥ
79

ΠΕΡΙΕΧΟΜΕΝΑ

ΑΠΑΛΛΟΤΡΙΩΣΕΙΣ

ΑΠΟΦΑΣΕΙΣ

ΑΠΑΛΛΟΤΡΙΩΣΕΙΣ

ΑΠΟΦΑΣΕΙΣ

Αριθ. 1071 (1)

Κήρυξη ως αναδασωτέας εκτάσεως 20,100 στρεμμάτων, στη θέση «Πύργος» του Δήμου Αλιάρτου του Νομού Βοιωτίας,

Ο ΝΟΜΑΡΧΗΣ ΒΟΙΩΤΙΑΣ

Έχοντας υπόψη:

1. Τις περί διοικητικής αποκεντρώσεως διατάξεις.

2. Τις διατάξεις του Ν. 998/1979 «περί προστασίας των δασών και των δασικών εν γένει εκτάσεων της Χώρας» και συγκεκριμένα: α) του άρθρου 41 παρ. 1, β) του άρθρου 38 παρ. 1.

3. Τις δ/γές του Υπουργείου Γεωργίας: α) 160417/1180/8.7.80, β) 182447/3049/24.9.80.

4. Την 2580/26.10.81 πρόταση του Δασαρχείου Λεβαδείας περί κηρύξεως αναδασωτέας, της αναφερομένης στο θέμα εκτάσεως, αποφασίζουμε:

Κηρύσσουμε αναδασωτέα, με σκοπό την προστασία και επαναδημιουργία της δασικής βλαστήσεως με φυσική αναγέννηση που αποψιλώθηκε από πυρκαϊά, τη δημόσια δασική έκταση είκοσι στρεμμάτων και 100 τ.μ. (20,100) που βρίσκεται στη θέση «Πύργος» του Δήμου Αλιάρτου και προσδιορίζεται από τα στοιχεία Α Β Γ Δ Α όπως φαίνονται στο συνημμένο διάγραμμα, το οποίο αποτελεί αναπόσπαστο μέρος της αποφάσεως αυτής και έχει όρια:

Ανατολικά: Με γεωργικές καλλιέργειες κατοίκων Αλιάρτου και Μαυρομματίου.

Δυτικά: Με δημόσια δασική έκταση.

Βόρεια: Με χώρο εργοστασίου Τοματοπολτού ΑΒΕ Νομικού.

Νότια: Με δημόσια δασική έκταση.

Η αποκατάσταση της δασικής βλαστήσεως θα γίνει με φυσική αναγέννηση.


Η απόφαση αυτή να δημοσιευθεί στην Εφημερίδα της Κυβερνήσεως.

Λεβάδεια, 3 Νοεμβρίου 1981

Ο Νομάρχης
Γ. ΓΙΑΝΝΟΠΟΥΛΟΣ



ΤΟΠΟΓΡΑΦΙΚΟ ΔΙΑΓΡΑΜΜΑ
ΑΝΑΔΑΣΩΤΕΑΣ ΕΚΤΑΣΕΩΣ ΣΤΗ ΘΕΣΗ «ΠΥΡΓΟΣ»
ΠΕΡΙΟΧΗΣ ΔΗΜΟΥ ΑΛΙΑΡΤΟΥ, ΝΟΜΟΥ ΒΟΙΩΤΙΑΣ ΕΠΑΡΧΙΑΣ ΛΕΒΑΔΕΙΑΣ
ΕΜΒΑΔΟΝ 20.300 τ.μ.

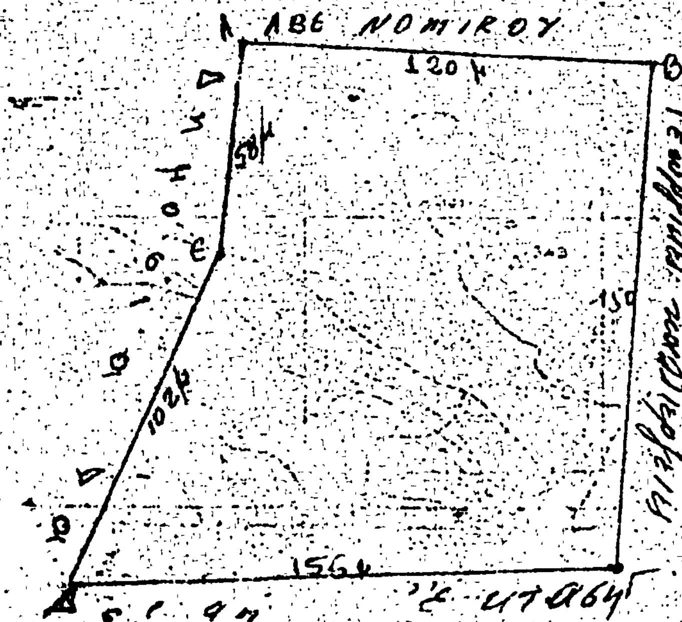

ΑΠΟΣΠΑΣΜΑ ΧΑΡΤΟΥ
ΠΕΡΙΟΧΗΣ ΔΗΜΟΥ ΑΛΙΑΡΤΟΥ
ΚΛΙΜΑΞ 1:20.000
ΥΠΟΜΝΗΜΑ

Δ/ΝΣΗ ΔΑΣΩΝ Ν. ΒΟΙΩΤΙΑΣ
Λύεται στο αριθ. 1071/81
έγγραφό μας.

ΘΕΩΡΗΘΗΚΕ

Λεβάδεια 3/11/1981
Ο Δασάρχης
Γ. ΓΙΑΝΝΟΠΟΥΛΟΣ

Λεβάδεια 2/11/1981
Ο Δ/ντής Δασών
Γεώργιος Ιωσηφίδης
Δασολόγος με 2ο βαθμό

Λεβάδεια 26 Οκτωβρίου 1981
Ο Δασάρχης Λεβαδείας
ΚΩΝ. ΒΟΥΖΑΣ
Δασολόγος

Ἀριθ. Ζ/3754 (2)

Κήρυξη ὡς ἀναδασωτέας ἐκτάσεως 160 στρεμμάτων στὴ θέση Προφήτης Ἠλίας Κοινότητας Μακρυχωρίου, Ν. Εὐβοίας.

Ο ΝΟΜΑΡΧΗΣ ΕΥΒΟΙΑΣ

Ἔχοντας ὑπόψη:

1. Τὶς διατάξεις περὶ Διοικητικῆς Ἀποκεντρώσεως.
2. Τὶς διατάξεις Ν. 998/1979 «περὶ προστασίας δασῶν καὶ δασικῶν ἐν γένει ἐκτάσεων τῆς Χώρας» καὶ συγκεκριμένα: α) Τοῦ ἄρθρου 41 παρ. 1. β) τοῦ ἄρθρου 38 παρ. 1.
3. Τὶς α) 160417/1180/8.7.80. καὶ β) 182447/3049/24.9.1980 διαταγὲς τοῦ Ὑπουργείου Γεωργίας.
4. Τὴν Ζ/2608/8.10.1981 πρόταση τοῦ Δασαρχείου Κύμης περὶ κηρύξεως ὡς ἀναδασωτέας τῆς ἀναφερομένης στὸ θέμα ἐκτάσεως, ποὺ ἀποψιλώθηκε παράνομα, ἀποφασίζουμε:

Κηρύσσουμε ὡς ἀναδασωτέα. μὲ σκοπὸ τὴν διατήρηση τοῦ δάσους καὶ τὴν προστασία καὶ ἀνάπτυξη τῆς δασικῆς βλαστήσεως. τὴ δημόσια δασικὴ ἔκταση τῶν 160 στρεμμάτων ποὺ βρίσκεται στὴ θέση Προφήτης Ἠλίας τῆς Κοινότητας Μακρυχωρίου Ν. Εὐβοίας καὶ προσδιορίζεται μὲ τὰ στοιχεῖα ΑΒΓΔΑ ὅπως φαίνεται στὸ συνημμένο διάγραμμα. τὸ ὁποῖο ἀποτελεῖ ἀναπόσπαστο μέρος τῆς ἀποφάσεως αὐτῆς καὶ ἔχει ὅρια:

Ἀνατολικά: Δημοσία ἔκταση.

Δυτικά: Δημοσία ἔκταση.

Βόρεια: Δημοσία ἔκταση καὶ πέραν ἀγροτικὸς δρόμος.


Νότια: Ἀγροτικὸς δρόμος.


Ἡ ἀποκατάσταση τῆς δασικῆς βλαστήσεως θὰ γίνει μὲ φυσικὴ ἀναγέννηση.

Ἡ ἀπόφαση αὐτὴ νὰ δημοσιευθεῖ στὴν Ἐφημερίδα τῆς Κυβερνήσεως.

Χαλκίδα, 29 Ὀκτωβρίου 1981

Ὁ Νομάρχης
ΑΝΔΡ. ΝΙΚΟΛΑΟΥ

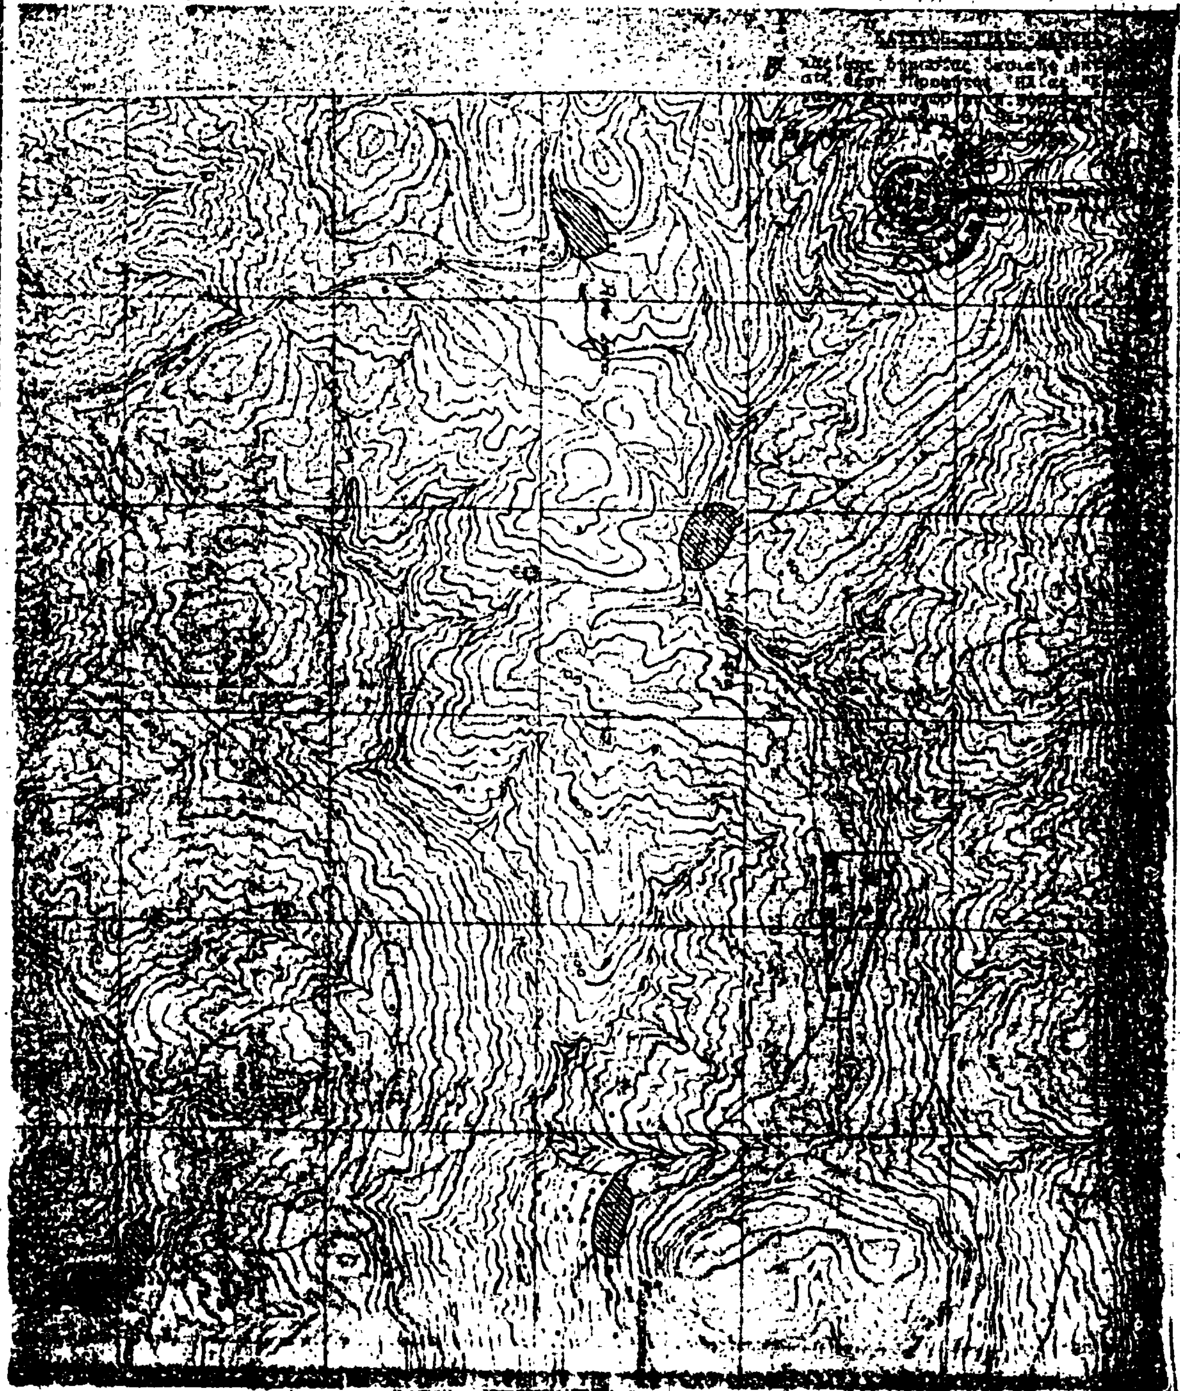

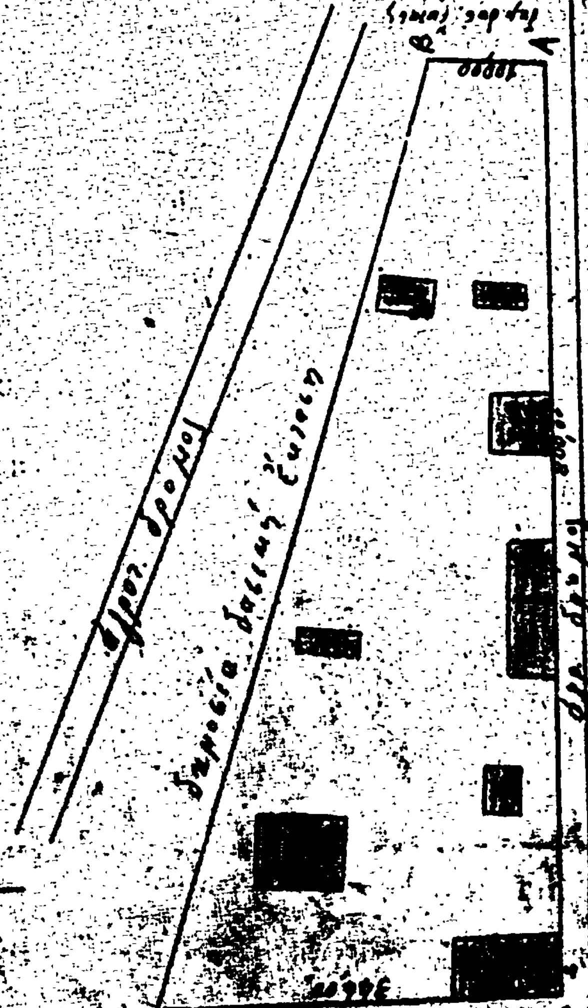
ΣΧΕΔΙΑΓΡΑΜΜΑ
Στοιχεία ΑΒΓΔΑ
Β
1:5.000
ΑΒΓΔΑ
δημοσία δασική έκτασις
αγρ. δρόμος
Α
Β
Γ
Δ
Κύμη 8 Οκτωβρίου 1981
ΘΕΩΡΗΘΗΚΕ
Κύμη 8 Οκτωβρίου 1981
Ο Δασάρχης

'Αριθ. 1725 (3)

Κήρυξη ὡς ἀναδασωτέας ἐκτάσεως 5,040 στρεμμάτων, στὴ θέση Γλυφάδα τῆς Κοινότητας 'Ασωποῦ τοῦ Νομοῦ Λακωνίας.

Ο ΝΟΜΑΡΧΗΣ ΛΑΚΩΝΙΑΣ

Ἔχοντες ὑπόψη:

1. Τὶς περὶ διοικητικῆς ἀποκεντρώσεως διατάξεις.

2. Τὶς διατάξεις τοῦ Ν. 998/1979 «περὶ προστασίας τῶν δασῶν καὶ τῶν δασικῶν ἐν γένει ἐκτάσεων τῆς Χώρας» καὶ συγκεκριμένα: α) τοῦ ἄρθρου 41 παρ. 1, β) τοῦ ἄρθρου 38 παρ. 1.

3. Τὶς διαταγὲς τοῦ 'Υπουργείου Γεωργίας: α) 160417/1180/8.7.80, β) 182447/3049/24.9.80.

4. Τὴ 2710/24.10.81 πρόταση τοῦ Δασαρχείου Μολάων περὶ κηρύξεως ἀναδασωτέας τῆς ἀναφερομένης στὸ θέμα ἐκτάσεως, ἀποφασίζουμε:

Α'. Κηρύσσουμε ἀναδασωτέα, μὲ σκοπὸ τὴν ἀποκατάσταση τῆς δασικῆς βλαστήσεως τῶν εἰδῶν πρίνου, σχίνου, ἀσπαλάθου, ἀφάνας κλπ. ποὺ καταστράφηκε ἀπὸ παράνομη ἐκχέρσωση τὸ μήνα Μάϊο ἔτους 1980 τὴ δημόσια δασικὴ ἔκταση τῶν πέντε στρεμμάτων καὶ σαράντα τετραγ. μέτρων (5,040 στρεμμάτων) κατηγορίας παρ. 1 ἄρθρο 3 Ν. 998/79, ποὺ βρίσκεται στὴ θέση Γλυφάδα τῆς Κοινότητας 'Ασωποῦ καὶ προσδιορίζεται ἀπὸ τὰ στοιχεῖα Α Β Γ Δ Ε Α — Ζ Η Θ Ζ — Ι Κ Λ Μ Ν Ξ Ι ὅπως φαίνονται στὸ συνημμένο διάγραμμα, τὸ ὁποῖο ἀποτελεῖ ἀναπόσπαστο μέρος τῆς ἀποφάσεως αὐτῆς καὶ ἔχει ὅρια:

'Ανατολικά: Καλλιεργούμενη ἔκταση Σταθάκη.
Δυτικά: Δημόσια δασικὴ ἔκταση.
Βόρεια: 'Αγροτικὸς δρόμος 'Ελαίας—'Ασωποῦ.
Νότια: Καλλιεργούμενη ἔκταση Σταθάκη καὶ οἰκία Μακρῆ.

Β'. 'Ορίζουμε ἡ ἀναδάσωση τῆς ἐκτάσεως ποὺ ἐκχερσώθηκε νὰ γίνει μὲ φυσικὴ ἀναγέννηση γιὰ τὴν προστασία τῆς ὁποίας θὰ ἐκδοθεῖ Δασικὴ 'Αστυνομικὴ Διάταξη βοσκῆς κλπ. ἀπὸ τὸ Δασαρχεῖο Μολάων.

'Η ἀπόφαση αὐτὴ νὰ δημοσιευθεῖ στὴν 'Εφημερίδα τῆς Κυβερνήσεως.

Σπάρτη, 3 Νοεμβρίου 1981

'Ο Νομάρχης κ.ά.α.

'Ο Γέν. Δ/ντὴς

ΗΛΙΑΣ ΤΣΙΓΚΟΣ

ΠΡΟΧΕΙΡΟ ΔΙΑΓΡΑΜΜΑ

Παρανόμως καταληφθείσης και εκχερσωθείσης Δημοσίας Παραλιακής δασικής εκτάσεως στη θέση "Γλυφάδα" Ασωπού Ν. Λακωνίας εμβαδού 5.040 Μ²

Κλίμακα 1:1.000

Ανήκει στην Απόφαση Νομάρχη Λακωνίας αριθ. 1725/3-11-81

Απόσπασμα χάρτου ... Φύλλο χάρτου ... Νο 1

Κλίμακα 1:20.000

Οικία Μακρή

Πρός Ελαία

Δρόμος

Α.Β.Γ.Δ.Ε.Α
Ζ.Η.Θ.Ζ
Ι.Κ.Λ.Μ.Ν.Ξ.Ι
5.040 Μ²

Μολάοι 14-10-81

Ο Συντάξας

ΙΩΑΝΝΗΣ ...ΤΖΙΩΝΗΣ
ΤΕΧΝΟΛΟΓΟΣ ΔΑΣΟΠΟΝΙΑΣ

□ εκχερσωθείσα έκταση

Σπάρτη 8-11-1981

ο Νομάρχης κ.α.α.
Ο Γεν. Δ/ντής
Ηλίας Τσίγκος

Εθεωρήθη
ο Δασάρχης

ΒΑΣΙΛΕΙΟΣ ΦΙΛΙΠΠΟΥ
ΔΑΣΟΛΟΓΟΣ με 5ο Β

ΑΚΡΙΒΕΣ ΑΝΤΙΓΡΑΦΟ
... Παπαζαφειρόπουλος

Ἀριθ. 1654 (4)

Κήρυξη ὡς ἀναδασωτέας ἐκτάσεως 1,142 στρεμμάτων στὴ θέση Παναγούλα τῆς Κοινότητας Βουρνικῶν τοῦ Νομοῦ Λευκάδας.

Ο ΝΟΜΑΡΧΗΣ ΛΕΥΚΑΔΑΣ

Ἔχοντας ὑπόψη:

1. Τὶς περὶ διοικητικῆς ἀποκεντρώσεως διατάξεις.

2. Τὶς διατάξεις τοῦ Ν. 998/1979 «περὶ προστασίας τῶν δασῶν καὶ τῶν δασικῶν ἐν γένει ἐκτάσεων τῆς Χώρας» καὶ συγκεκριμένα: α) Τοῦ ἄρθρου 41 παρ. 1, β) τοῦ ἄρθρου 38 παρ. 1.

3. Τὶς διαταγὲς τοῦ Ὑπουργείου Γεωργίας: α) 160417/1180/8.7.80, β) 182447/3049/24.9.80.

4. Τὴ 1647/2.10.81 πρόταση τοῦ Διευθυντῆ Δασῶν Λευκάδας περὶ κηρύξεως ἀναδασωτέας τῆς ἀναφερομένης στὸ θέμα ἐκτάσεως, ἀποφασίζουμε:

Κηρύσσουμε ἀναδασωτέα, μὲ σκοπὸ τὴν προστασία καὶ ἐπαναφορὰ τῆς δασικῆς βλαστήσεως τεχνητῶς διὰ φυτεύσεων, τὴ δημόσια ἔκταση 1,142 στρεμμάτων ποὺ βρίσκεται στὴ θέση Παναγούλα τῆς Κοινότητας Βουρνικῶν καὶ προσδιορίζεται ἀπὸ τὰ στοιχεῖα Α. Β. Γ. Στ'. Α., ὅπως φαίνονται στὸ συνημμένο διάγραμμα, τὸ ὁποῖο ἀποτελεῖ ἀναπόσπαστο μέρος τῆς ἀποφάσεως αὐτῆς καὶ ἔχει ὅρια:

Ἀνατολικά: Μὲ δημόσια δασικὴ ἔκταση.

Δυτικά: Μὲ δημόσια δασικὴ ἔκταση.

Βόρεια: Μὲ δημόσια δασικὴ ἔκταση.


Νότια: Μὲ ἐγκαταλειμένο χωράφι.

Ἡ ἀπόφαση αὐτὴ νὰ δημοσιευθεῖ στὴν Ἐφημερίδα τῆς Κυβερνήσεως.

Λευκάδα, 20 Ὀκτωβρίου 1981

Ὁ Νομάρχης

ΓΕΩΡΓΙΟΣ ΦΩΛΑΣ

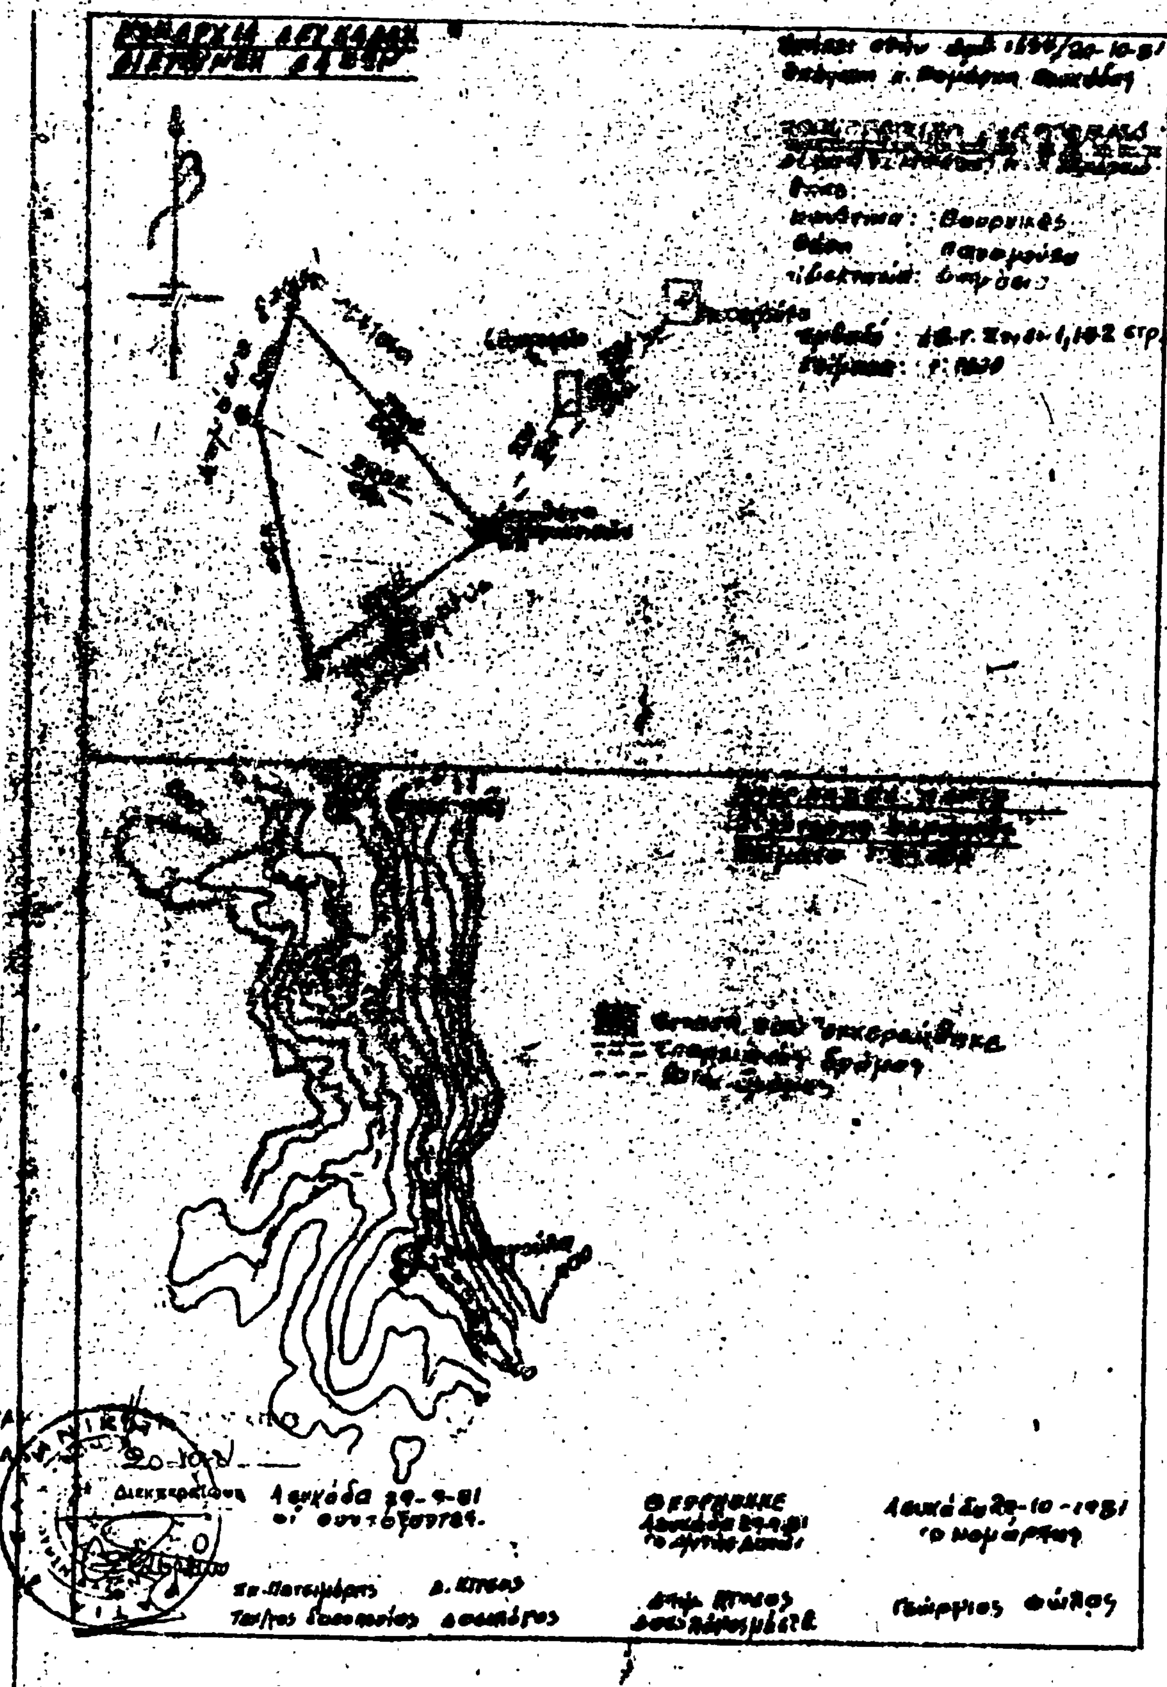
Λευκάδα 29-9-81
οι συντάξαντες
ο Νομάρχης
Γεώργιος Φώλας

Ἀριθ. 1653 (5)

Κήρυξη ὡς ἀναδασωτέας ἐκτάσεως 7,2 στρεμμάτων στὴ θέση Παναγούλα τῆς Κοινότητας Βουρνικῶν τοῦ Νομοῦ Λευκάδας.

Ο ΝΟΜΑΡΧΗΣ ΛΕΥΚΑΔΑΣ

Ἔχοντας ὑπόψη:

1. Τὶς περὶ διοικητικῆς ἀποκεντρώσεως διατάξεις.

2. Τὶς διατάξεις τοῦ Ν. 998/1979 «περὶ προστασίας τῶν δασῶν καὶ τῶν δασικῶν ἐν γένει ἐκτάσεων τῆς Χώρας» καὶ συγκεκριμένα: α) Τοῦ ἄρθρου 41 παρ. 1, β) τοῦ ἄρθρου 38 παρ. 1.

3. Τὶς διαταγὲς τοῦ Ὑπουργείου Γεωργίας: α) 160417/1180/8.7.80, β) 182447/3049/24.9.80.

4. Τὴ 1646/2.10.81 πρόταση τοῦ Διευθυντῆ Δασῶν Λευκάδας περὶ κηρύξεως ἀναδασωτέας τῆς ἀναφερομένης στὸ θέμα ἐκτάσεως, ἀποφασίζουμε:

Κηρύσσουμε ἀναδασωτέα, μὲ σκοπὸ τὴν προστασία καὶ ἐπαναφορὰ τῆς δασικῆς βλαστήσεως τεχνικῶς διὰ φυτεύσεων, τὴ δημόσια ἔκταση 7,20 στρεμμάτων ποὺ βρίσκεται στὴ θέση Παναγούλα τῆς Κοινότητας Βουρνικῶν καὶ προσδιορίζεται ἀπὸ τὰ στοιχεῖα Στ1 Α.Β.Γ.Δ.Ε.Στ2. Ζ. Στ1 καὶ Στ2 Η. Θ. Ι. Κ. Λ. ΣΤ2, ὅπως φαίνονται στὸ συνημμένο διάγραμμα, τὸ ὁποῖο ἀποτελεῖ ἀναπόσπαστο μέρος τῆς ἀποφάσεως αὐτῆς καὶ ἔχει ὅρια:

Ἀνατολικά: Μὲ ἀγροτικὸ δρόμο καὶ δημόσια δασικὴ ἔκταση.

Δυτικά: Μὲ δημόσια δασικὴ ἔκταση.


Βόρεια: Μὲ δημόσια δασικὴ ἔκταση.


Νότια: Μὲ ἀγροτικὸ δρόμο καὶ πειραματικὴ ἐπιφάνεια Μηδικῆς.

Ἡ ἀπόφαση αὐτὴ νὰ δημοσιευθεῖ στὴν Ἐφημερίδα τῆς Κυβερνήσεως.

Λευκάδα, 20 Ὀκτωβρίου 1981

Ὁ Νομάρχης
ΓΕΩΡΓΙΟΣ ΦΩΛΑΣ

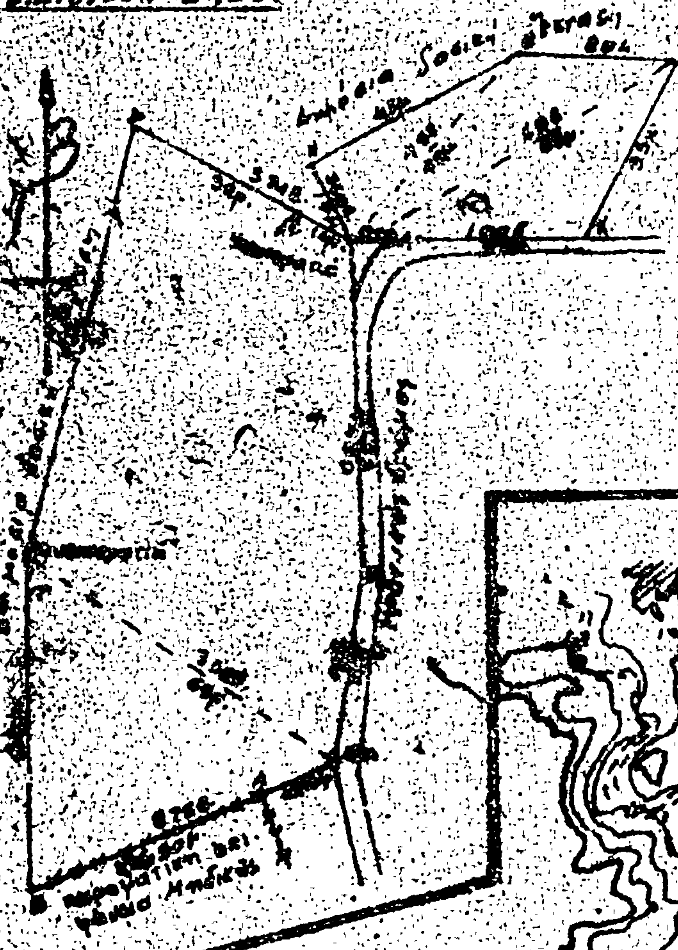

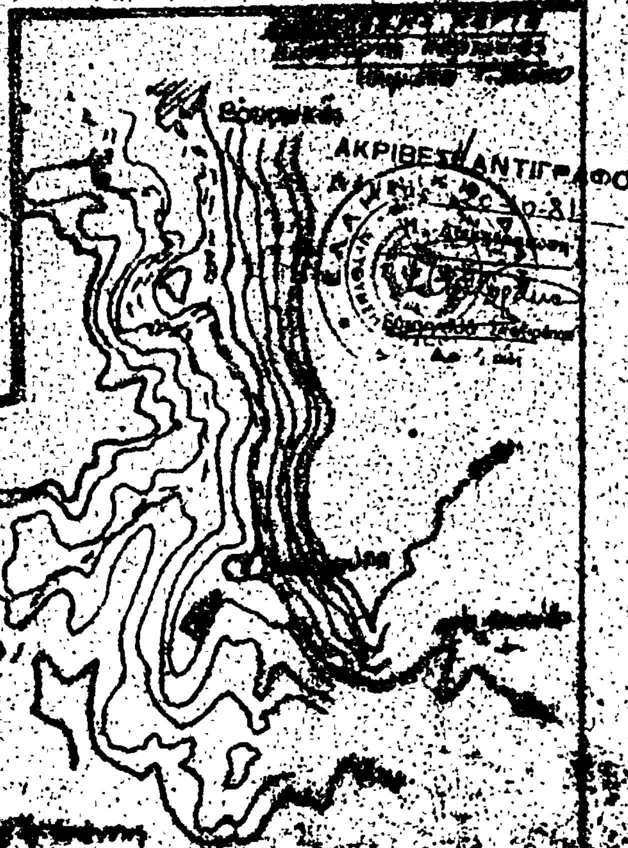

Ἀριθ. 1859 (6)

Κήρυξη ὡς ἀναδασωτέας ἐκτάσεως 8.512 στρεμμάτων, στή θέση Μέγα Πηγάδι ἤ Σκύδι τῆς Κοινότητας Εὐγήρου τοῦ Νομοῦ Λευκάδας.

Ο ΝΟΜΑΡΧΗΣ ΛΕΥΚΑΔΑΣ

Ἔχοντας ὑπόψη:

1. Τίς περί διοικητικῆς ἀποκεντρώσεως διατάξεις.

2. Τίς διατάξεις τοῦ Ν. 998/79 «περί προστασίας τῶν δασῶν καί τῶν δασικῶν ἐν γένει ἐκτάσεων τῆς Χώρας» καί συγκεκριμένα: α) τοῦ ἄρθρου 41 παρ. 1, β) τοῦ ἄρθρου 38 παρ. 1.

3. Τίς δ/γές τοῦ Ὑπουργείου Γεωργίας: α) 160417/1180/8.7.80, β) 182447/3049/24.9.80.

4. Τή 1852/10.11.81 πρόταση τοῦ Δ/ντῆ Δασῶν Λευκάδας περί κηρύξεως ἀναδασωτέας, τῆς ἀναφερομένης στό θέμα ἐκτάσεως, ἀποφασίζουμε:

Κηρύσσουμε ἀναδασωτέα, μέ σκοπό τήν προστασία καί ἐπαναφορά τῆς δασικῆς βλαστήσεως διά φυσικῆς ἀναγεννήσεως τή δημόσια ἔκταση 8.512 στρεμμάτων πού βρίσκεται στή θέση Μέγα Λαγγάδι ἤ Σκύδι τῆς Κοινότητας Εὐγήρου καί προσδιορίζεται ἀπό τά στοιχεῖα Α Β ΣΤ2. Γ. Δ. ΣΤ1. Α. ὅπως φαίνονται στό συνημμένο διάγραμμα, τό ὁποῖο ἀποτελεῖ ἀναπόσπαστο μέρος τῆς ἀποφάσεως αὐτῆς καί ἔχει ὅρια:

Ἀνατολικά: Μέ δημόσια δασική ἔκταση.

Δυτικά: Μέ θάλασσα.

Βόρεια: Μέ ἐλαιόκτημα.

Νότια: Μέ δημόσια δασική ἔκταση.

Η ἀπόφαση αὐτή νά δημοσιευθεῖ στήν Ἐφημερίδα τῆς Κυβερνήσεως.

Λευκάδα, 13 Νοεμβρίου 1981

Ὁ Νομάρχης
Γ. ΦΩΛΑΣ

ΝΟΜΑΡΧΙΑ ΛΕΥΚΑΔΑΣ
ΔΙΕΥΘΥΝΣΗ ΔΑΣΩΝ

ΤΟΠΟΓΡΑΦΙΚΟ ΔΙΑΓΡΑΜΜΑ

Κατάληψη Θέσεως και αποψιλώσεως Δημόσιας δασικής εκτάσεως.

Θέση: Μέγα Λαγκάδι ή Σκιάδι.

Κοινότητα: Εύγηρου.

Ιδιοκτησία: Δημόσια

Εμβαδό ΑΒΣΤ2ΓΔΣΤ1Α = 0,512 στρ.

Κλίμακα: 1:1000

Οικία

Ελαιόκτημα

Δημόσια δασική έκταση

Δημόσια δασική έκταση

Λευκάδα 13-11-1981

ΑΠΟΣΠΑΣΜΑ ΧΑΡΤΗ ΕΥΡΥΤΕΡΗΣ ΠΕΡΙΟΧΗΣ
Κλίμακα 1:20.000

Έκταση πού καταλήφθηκε και αποψιλώθηκε.
Βατός δρόμος
Ρέμματα.

ΘΕΩΡΗΘΗΚΕ
Λευκάδα 13-11-81
Ο Νομάρχης

Λευκάδα 10-11-1981
οι συντάξαντες

Όρμος Αφτέλι

Εύγηρος

Ἀριθ. 1746 (7)

Κήρυξη ὡς ἀναδασωτέας ἐκτάσεως 3.800.000 στρεμμάτων στὴ θέση "Αγ. Βασίλειος, Ι.Μ. Βουλκάνου, Τσούκα τῶν Κοινοτήτων Μαυρομματίου, Ἀρσινόης, Βαλύρας, Λάμπαινας, Ἀνθούσης, Σκάλας τοῦ Νομοῦ Μεσσηνίας.

Ο ΝΟΜΑΡΧΗΣ ΜΕΣΣΗΝΙΑΣ

Ἔχοντας ὑπόψη:

1. Τὶς περὶ διοικητικῆς ἀποκεντρώσεως διατάξεις.

2. Τὶς διατάξεις τοῦ Ν. 998/79 «περὶ προστασίας τῶν δασῶν καὶ τῶν δασικῶν ἐν γένει ἐκτάσεων τῆς Χώρας» καὶ συγκεκριμένα: α) τοῦ ἄρθρου 41 παρ. 1, β) τοῦ ἄρθρου 38 παρ. 1.

3. Τὶς δ/γὲς τοῦ Ὑπουργείου Γεωργίας: α) 160417/1180/8.7.80, β) 182447/3049/24.9.80.

4. Τὴν 5124/5.11.81 πρόταση τοῦ Δασαρχείου Καλαμάτας περὶ κηρύξεως ἀναδασωτέας τῆς ἀναφερομένης στὸ θέμα ἐκτάσεως, ἀποφασίζουμε:

Κηρύσσουμε ἀναδασωτέα, μὲ σκοπὸ τὴν προστασία γιὰ τὴν ἐπαναδημιουργία τῆς δασικῆς βλαστήσεως ποὺ καταστράφηκε ἀπὸ πυρκαϊὰ τὴν 5.8.1981 τὴ δημόσια δασικὴ ἔκταση 3.800,000 στρεμμάτων ποὺ βρίσκεται στὴ θέση "Αγιος Βασίλειος, Ι. Μ. Βουλκάνου, Τσούκα τῶν Κοινοτήτων Μαυρομματίου, Ἀρσινόης, Βαλύρας, Λάμπαινας, Ἀνθούσης, Σκάλας καὶ προσδιορίζεται ἀπὸ τὰ στοιχεῖα ΑΒΓΔΕΖΗΘΙΚΛΜΝΑ, ΞΟΠΡΣΤΞ, Α'Β'Γ'Δ'Ε'Ζ'Η'Θ'Α'Ι'Κ'Λ'Μ'Ν' Ξ' Ο' Π' Ρ' Σ' Τ' Υ' Φ' Χ' Ι' ὅπως φαίνονται στὸ συνημμένο διάγραμμα, τὸ ὁποῖο ἀποτελεῖ ἀναπόσπαστο μέρος τῆς ἀποφάσεως αὐτῆς καὶ ἔχει ὅρια:

Α' Τμῆμα 2.600,000 στρ.

Ἀνατολικά: Μὲ ἰδιοκτησίες Ι. Μ. Βουλκάνου.
Δυτικά: Μὲ δημόσια δασικὴ ἔκταση μὴ καεῖσα.
Βόρεια: Μὲ δημόσια δασικὴ ἔκταση μὴ καεῖσα.
Νότια: Μὲ ἰδιοκτησίες κατοίκων Ἀρσινόης.

Β' Τμῆμα 440,000 στρ.

Ἀνατολικά: Μὲ ἀγροὺς κατοίκων Δανηλεΐκων.
Δυτικά: Μὲ δημόσια δασικὴ ἔκταση μὴ καεῖσα.
Βόρεια: Μὲ δημόσια δασικὴ ἔκταση μὴ καεῖσα.
Νότια: Μὲ δημόσια δασικὴ ἔκταση μὴ καεῖσα.

Γ' Τμῆμα 460,000 στρ.

Ἀνατολικά: Μὲ ἰδιοκτησίες κατοίκων Βαλύρας.
Δυτικά: Ὁμοίως.
Βόρεια: Ὁμοίως.
Νότια: Ὁμοίως.

Δ' Τμῆμα 300,000 στρ.

Ἀνατολικά: Μὲ ἰδιοκτησίες κατ. Βαλύρας.
Δυτικά: Μὲ ἰδιοκτησίες κατ. Βαλύρας καὶ Ἀνθούσης.
Βόρεια: Μὲ ἰδιοκτησίες κατ. Σκάλας καὶ Ἀνθούσης.
Νότια: Μὲ ἰδιοκτησίες κατ. Βαλύρας.

Ἐξαιροῦνται τῆς ἀναδασώσεως τὰ ἐντὸς τῶν ὡς ἀνωτέρω ἐκτάσεων περιλαμβανόμενα ἀγροκτήματα κατοίκων τῶν Κοινοτήτων Μαυρομματίου, Ἰθώμης, Ἀρσινόης, Βαλύρας, Λάμπαινας, Ἀνθούσης καὶ Σκάλας 100 160, 60 καὶ 100 περίπου στρεμμάτων ἀντιστοίχως κατὰ τμῆμα.

Ἡ ἀπόφαση αὐτὴ νὰ δημοσιευθεῖ στὴν Ἐφημερίδα τῆς Κυβερνήσεως.

Καλαμάτα, 9 Νοεμβρίου 1981

Ὁ Νομάρχης
ΚΥΡ. ΣΤΕΦΑΝΑΚΟΣ

Βαλύρα

ΕΘΕΩΡΗΘΗ
Καλαμάτα 9-11-1981
Ο ΝΟΜΑΡΧΗΣ
ΠΕΤΡ. ΣΤΕΦΑΝΑΚΟΣ

ΕΘΕΩΡΗΘΗ
Καλαμάτα 5-11-1981
Ο Δ/ΝΤΗΣ ΔΑΣΩΝ

Καλαμάτα 5-11-1981
Ο ΔΑΣΑΡΧΗΣ ΚΑΛΑΜΑΤΑΣ

Η ΓΕΝΙΚΗ ΔΙΕΥΘΥΝΣΗ ΤΟΥ ΕΘΝΙΚΟΥ ΤΥΠΟΓΡΑΦΕΙΟΥ

ΓΝΩΣΤΟΠΟΙΕΙ ΟΤΙ:

Ἡ ἐτήσια συνδρομὴ τῆς Ἐφημερίδας τῆς Κυβερνήσεως, ἡ τιμὴ τῶν φύλλων της ποὺ πωλοῦνται τμηματικὰ καὶ τὰ τέλη δημοσιεύσεων στὴν Ἐφημερίδα τῆς Κυβερνήσεως, καθορίσθηκαν ἀπὸ 1 Ἰανουαρίου 1981 ὡς ἀκολούθως:

Α' ΕΤΗΣΙΕΣ ΣΥΝΔΡΟΜΕΣ

1. Γιὰ τὸ Τεῦχος Α'	Δραχ.	1.500
2. » » » Β'	»	3.000
3. » » » Γ'	»	1.000
4. » » » Δ'	»	2.500
5. » » » Νομικῶν Προσώπων Δ.Δ. κ.λπ.	»	1.000
6. » » » Ἀν. Εἰδ. Δικαστηρίου	»	200
7. » » » Παράρτημα	»	600
8. » » » Ἀνωνύμων Ἑταιρειῶν κ.λπ.	»	7.000
9. » » Δελτίο Ἐμπορικῆς καὶ Βιομηχανικῆς Ἰδιοκτησίας	»	600
10. Γιὰ ὅλα τὰ τεύχη καὶ τὸ Δ.Ε.Β.Ι.	»	15.000

Οἱ Δῆμοι καὶ οἱ Κοινότητες τοῦ Κράτους καταβάλλουν τὸ 1/2 τῶν ἀνωτέρω συνδρομῶν.

Ὑπὲρ τοῦ Ταμείου Ἀλληλοβοηθείας Προσωπικοῦ τοῦ Ἐθνικοῦ Τυπογραφείου (ΤΑΠΕΤ) ἀναλογοῦν τὰ ἑξῆς ποσά:

1. Γιὰ τὸ Τεῦχος Α'	Δραχ.	75
2. » » » Β'	»	150
3. » » » Γ'	»	50
4. » » » Δ'	»	125
5. » » » Νομικῶν Προσώπων Δ.Δ. κ.λπ.	»	50
6. » » » Ἀν. Εἰδ. Δικαστηρίου	»	10
7. » » » Παράρτημα	»	30
8. » » » Ἀνωνύμων Ἑταιρειῶν κ.λπ.	»	350
9. » » Δελτίο Ἐμπ. καὶ Βιομ. Ἰδιοκτησίας	»	30
10. Γιὰ ὅλα τὰ τεύχη	»	750

Β'. ΤΙΜΗ ΦΥΛΛΩΝ

Ἡ τιμὴ πωλήσεως κάθε φύλλου, μέχρις 8 σελ., εἶναι 7 δρχ., ἀπὸ 9 ὡς 24 σελ. 14 δρχ., ἀπὸ 25 ὡς 48 σελ. 20 δρχ., ἀπὸ 49 ὡς 80 σελ. 40 δρχ., ἀπὸ 81 σελ. καὶ ἄνω ἡ τιμὴ πωλήσεως κάθε φύλλου προσαυξάνεται κατὰ 40 δρχ. ἀνὰ 80 σελίδες.

Γ'. ΤΙΜΗ ΦΩΤΟΑΝΤΙΓΡΑΦΩΝ

Ἡ τιμὴ διαθέσεως στὸ κοινὸ τῶν ἐκδιδομένων ἀπὸ τὸ Ἐθνικὸ Τυπογραφεῖο φωτοαντιγράφων τῶν διαφόρων φύλλων τῆς Ἐφημερίδας τῆς Κυβερνήσεως καθορίζεται σὲ τρεῖς (3) δραχμὲς κατὰ σελίδα.

Δ'. ΤΕΛΗ ΔΗΜΟΣΙΕΥΣΕΩΝ

Ι. Στὸ τεῦχος Ἀνωνύμων Ἑταιρειῶν καὶ Ἑταιρειῶν Περιωρισμένης Εὐθύνης:

Α' Ἀνωνύμων Ἑταιρειῶν:

1. Τῶν καταστατικῶν	Δρχ.	18.000
2. Τῶν ἀποφάσεων «περὶ συγχωνεύσεως ἀνωνύμων ἑταιρειῶν»	»	18.000
3. Τῶν κωδικοποιήσεων τῶν καταστατικῶν (ΦΕΚ 309/67, τ. Β')	»	9.000
4. Τῶν τροποποιήσεων τῶν καταστατικῶν	»	5.000
5. Τῶν ἰσολογισμῶν κάθε χρήσεως	»	8.000
6. Τῶν ὑπουργικῶν ἀποφάσεων «περὶ παροχῆς ἀδείας ἐπεκτάσεως τῶν ἐργασιῶν Ἀσφαλιστικῶν Ἑταιρειῶν», τῶν ἐκθέσεων ἐκτιμήσεως περιουσιακῶν στοιχείων καὶ τῶν ἀποφάσεων τοῦ Δ.Σ. τοῦ ΕΛΤΑ, μὲ τὶς ὁποῖες ἐγκρίνονται καὶ δημοσιεύονται οἱ κανονισμοὶ αὐτοῦ	»	7.000
7. Τῶν ἀποφάσεων «περὶ ἐγκαταστάσεως ὑποκαταστήματος, διορισμοῦ γενικοῦ πράκτορος καὶ παροχῆς πληρεξουσιότητος πρὸς ἀντιπροσώπευσιν ἐν Ἑλλάδι ἀλλοδαπῶν Ἑταιρειῶν» καὶ τῶν ἀποφάσεων «περὶ μεταβιβάσεως τοῦ χαρτοφυλακίου Ἀσφαλιστικῶν Ἑταιρειῶν κατὰ τὸ ἄρθρο 59 παρ. 1 τοῦ Ν.Δ. 400/70»	»	4.000
8. Τῶν ἀνακοινώσεων γιὰ κάθε μεταβολὴ ποὺ γίνεται μὲ ἀπόφαση Γ.Σ. ἢ Δ.Σ., τῶν προσκλήσεων σὲ γενικὲς συνελεύσεις, τῶν κατὰ τὸ ἄρθρο 32 τοῦ Ν. 3221/24 γνωστοποιήσεων, τῶν ἀνακοινώσεων, ποὺ προβλέπονται ἀπὸ τὸ ἄρθρο 59 παρ. 3 τοῦ Ν.Δ. 400/1970 «περὶ Ἀλλοδαπῶν Ἀσφαλιστικῶν Ἑταιρειῶν», τῶν ἀποφάσεων τοῦ Διοικητικοῦ Συμβουλίου τοῦ ΕΛΤΑ, ποὺ ἀναφέρονται σὲ προσωρινὲς διατάξεις καὶ τῶν ἀποφάσεων τοῦ Ὑπ. Συγκοινωνιῶν διὰ τοὺς ΗΛΠΑΠ – ΗΣΑΠ – ΟΣΕ	»	2.000
9. Τῶν συνοπτικῶν μηνιαίων καταστάσεων τῶν Τραπεζικῶν Ἑταιρειῶν	»	2.000
10. Τῶν ἀποφάσεων τῆς ἐπιτροπῆς τοῦ Χρηματιστηρίου «περὶ εἰσαγωγῆς χρεωγράφων εἰς τὸ χρηματιστήριον πρὸς διαπραγμάτευσιν, συμφώνως πρὸς τὰς διατάξεις τοῦ ἄρθρου 2 παρ. 3 Α.Ν. 148/1967»	Δρχ.	2.000
11. Τῶν ἀποφάσεων τῆς ἐπιτροπῆς κεφαλαιαγορᾶς «περὶ διαγραφῆς χρεωγράφων ἐκ τοῦ χρηματιστηρίου, συμφώνως πρὸς τὰς διατάξεις τοῦ ἄρθρου 2 παρ. 4 Α.Ν. 148/67»	»	2.000
12. Τῶν ἀποφάσεων «περὶ ἐγκρίσεως τιμολογίων τῶν Ἀσφαλιστικῶν Ἑταιρειῶν»	»	2.000

Β' Ἑταιρειῶν Περιωρισμένης Εὐθύνης:

1. Τῶν καταστατικῶν	Δρχ.	2.000
2. Τῶν κωδικοποιήσεων τῶν καταστατικῶν	»	2.000
3. Τῶν ἰσολογισμῶν κάθε χρήσεως	»	2.500
4. Τῶν ἐκθέσεων ἐκτιμήσεως περιουσιακῶν στοιχείων	»	2.000
5. Τῶν τροποποιήσεων τῶν καταστατικῶν (γιὰ κάθε συμβολαιογραφικὴ πράξη)	»	800
6. Τῶν ἀνακοινώσεων μὲ συμβολαιογραφικὴ πράξη	»	800
7. Τῶν ἀνακοινώσεων μὲ ἀπόφαση τῆς Γ.Σ.	»	600
8. Τῶν προσκλήσεων σὲ γενικὲς συνελεύσεις	»	600

Γ' Ἀλληλασφαλιστικῶν Συνεταιρισμῶν – Ἀλληλασφαλιστικῶν Ταμείων καὶ Φιλανθρωπικῶν Σωματείων:

1. Τῶν ὑπουργικῶν ἀποφάσεων «περὶ χορηγήσεως ἀδείας λειτουργίας Ἀλληλασφαλιστικῶν Συνεταιρισμῶν – Ἀλληλασφαλιστικῶν Ταμείων»	»	2.000
2. Τῶν ἰσολογισμῶν τῶν ἀνωτέρω Συνεταιρισμῶν, Ταμείων καὶ Σωματείων	»	2.500
Δ' Τῶν δικαστικῶν πράξεων:	Δρχ.	800

ΙΙ. Στὸ Τέταρτο τεῦχος:

Τῶν δικαστικῶν πράξεων γιὰ παρακατάθεση ἀποζημιώσεως	»	800

Ε'. ΚΑΤΑΒΟΛΗ ΣΥΝΔΡΟΜΩΝ - ΤΕΛΩΝ ΔΗΜΟΣΙΕΥΣΕΩΝ ΚΑΙ ΠΟΣΟΣΤΩΝ Τ.Α.Π.Ε.Τ.

1. Οἱ συνδρομὲς τοῦ ἐσωτερικοῦ καὶ τὰ τέλη δημοσιεύσεων προκαταβάλλονται στὰ Δημόσια Ταμεῖα ἔναντι ἀποδεικτικοῦ εἰσπράξεως, τὸ ὁποῖο φροντίζει ὁ ἐνδιαφερόμενος νὰ τὸ στείλει στὴ Γενικὴ Δ/νση τοῦ Ἐθνικοῦ Τυπογραφείου.

2. Οἱ συνδρομὲς τοῦ ἐξωτερικοῦ εἶναι δυνατὸ νὰ στέλνονται καὶ σὲ ἀνάλογο συνάλλαγμα μὲ ἐπιταγὴ ἐπ' ὀνόματι τοῦ Διευθυντῆ τῶν Διοικητικῶν καὶ Οἰκονομικῶν Ὑποθέσεων τοῦ Ἐθνικοῦ Τυπογραφείου.

3. Τὸ ὑπὲρ τοῦ ΤΑΠΕΤ ποσοστὸ ἐπὶ τῶν ἀνωτέρω συνδρομῶν καὶ τελῶν δημοσιεύσεων καταβάλλεται ὡς ἑξῆς:

α) στὴν Ἀθήνα: στὸ Ταμεῖο τοῦ ΤΑΠΕΤ (Κατάστημα Ἐθνικοῦ Τυπογραφείου),

β) στὶς ὑπόλοιπες πόλεις τοῦ Κράτους: στὰ Δημόσια Ταμεῖα καὶ ἀποδίδεται στὸ ΤΑΠΕΤ σύμφωνα μὲ τὶς 192378/3639/1947 (RONEO 185) καὶ 178048/5321/31.7.65 (RONEO 139) ἐγκύκλιες διαταγὲς τοῦ Γ.Λ.Κ.,

γ) στὶς περιπτώσεις συνδρομῶν ἐξωτερικοῦ: ὅταν ἡ ἀποστολή τους γίνεται μὲ ἐπιταγὲς μαζὶ μ' αὐτὲς στέλνεται καὶ τὸ ὑπὲρ τοῦ ΤΑΠΕΤ ποσοστό.

Ὁ Γενικὸς Διευθυντὴς
ΑΘΑΝ. ΠΑΝ. ΣΠΗΛΙΟΠΟΥΛΟΣ

ΑΠΟ ΤΟ ΕΘΝΙΚΟ ΤΥΠΟΓΡΑΦΕΙΟ